

12.9.1975

## ΓΡΑΜΜΙΚΟ ΣΧΕΔΙΟ ΠΟΛΥΤΕΧΝΙΚΟΥ ΚΥΚΛΟΥ

Δίδονται η κάτοψις και η σχηματική εγκάρσια τομή ενός αναστηλωμένου αρχαίου ελληνικού ναού, καθώς και οι βασικές διαστάσεις του, σε μέτρα. Δίδονται ακόμη η θέσις του βάθρου του αγάλματος το οποίον υπάρχει εντός του ναού, το ύψος του βάθρου, το ύψος του αγάλματος και το περίγραμμα του αγάλματος.

Το δάπεδο του ναού είναι υπερυψωμένο κατά τρεις βαθμίδες (τρία ύψη) από το έδαφος.

Όσες διαστάσεις δεν δίνονται θα ληφθούν γραφικώς εκ του σκαριφήματος.

Σημειώνεται ότι το τετραγωνίδιο του βάθρου του αγάλματος είναι ενδεικτικό της θέσεως μόνο, όχι και των διαστάσεων αυτού.


### Ζητούνται

**Πρώτον** Να σχεδιασθεί η κάτοψη και η τομή του ναού, υπό κλίμακα 1:50 (1 εκ. = 0,5 μέτρο) με τα κατάλληλα πάχη γραμμών.

**Δεύτερον:** Να σχεδιασθεί η πλακόστρωση του δαπέδου του ναού. Αυτή προβλέπεται να κατασκευασθεί εκ μαρμάρινων πλακών.

**Τρίτον:** Να σχεδιασθεί εις την τομήν, η όψις του βάθρου του αγάλματος.

Ολόκληρον το σχέδιον, θα σχεδιασθεί με μολύβι. Το ήμισυ αριστερόν τμήμα της κατόψεως θα σχεδιασθεί με μαύρη σινική μελάνη. Γράμματα και αριθμοί καθώς και οι γραμμές των διαστάσεων, δεν θα σχεδιασθούν.

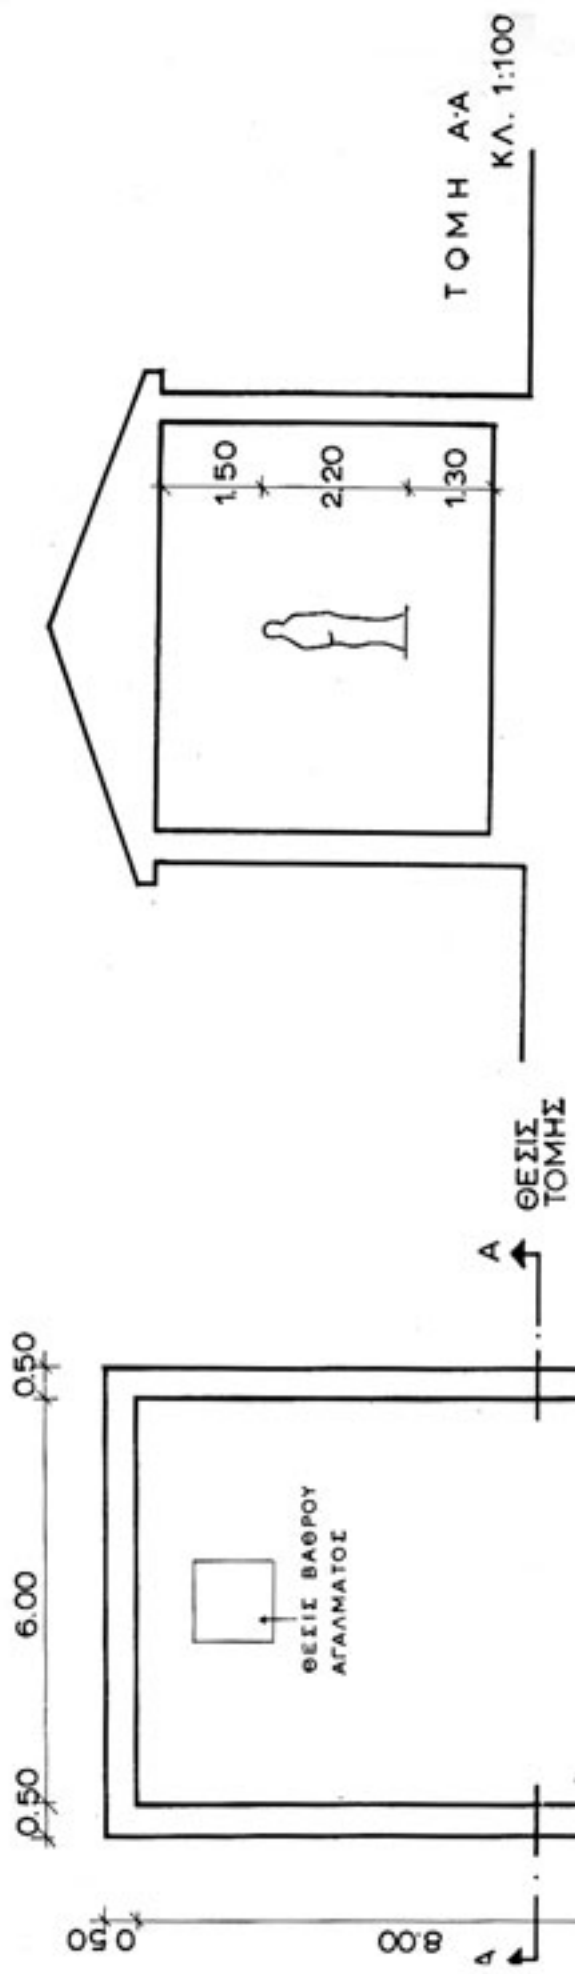

ΚΕΝΤΡΙΚΗ ΕΠΙΤΡΟΠΗ  
ΕΞΕΤΗΣΙΩΝ ΕΣΤΑΣΕΩΝ **1975**  
12.9.75

*g. D. D.*  
*dek*

ΓΡΑΜΜΙΚΟΝ ΣΧΕΔΙΟΝ ΠΟΛΥΤΕΧΝΙΚΟΥ ΣΥΛΛΟΓΟΥ

**ΚΑΤΟΨΙΣ**  
ΚΛ. 1:100

ΔΙΑΘΗΤΑΙ Η ΚΑΤΩΡΙΣ ΚΑΙ Η ΣΥΝΗΜΑΤΙΩΝ ΕΓΧΑΡΕΙΑ ΤΩΝ ΕΝΟΣ ΑΝΕΣΤΗΛΟΜΕΝΟΥ ΑΡΧΑΙΟΥ ΕΛΛΗΝΙΚΟΥ ΝΑΟΥ, ΚΑΘΩΣ ΚΑΙ ΑΙ ΠΑΛΙΑΙ ΔΙΑΣΤΑΣΕΙΣ ΤΟΥ ΕΙΣ ΜΕΤΡΑ. ΔΙΔΟΝΤΑΙ ΑΚΟΜΗ Η ΘΕΣΙΣ ΤΟΥ ΒΑΘΡΟΥ ΤΟΥ ΑΓΑΛΜΑΤΟΣ ΤΟ ΟΠΟΙΟΝ ΥΠΑΡΧΕΙ ΕΝΤΟΣ ΤΟΥ ΝΑΟΥ - ΤΟ ΥΨΟΣ ΤΟΥ ΒΑΘΡΟΥ, ΤΟ ΥΨΟΣ ΤΟΥ ΑΓΑΛΜΑΤΟΣ ΚΑΙ ΤΟ ΠΕΡΙΓΡΑΜΜΑ ΤΟΥ ΑΓΑΛΜΑΤΟΣ.  
ΤΟ ΔΑΔΕΔΟΝ ΤΟΥ ΝΑΟΥ ΕΙΝΑΙ ΥΠΕΡΥΨΩΜΕΝΟΝ ΚΑΤΑ ΤΡΕΙΣ ΒΑΘΜΙΑΣ (ΤΡΙΑ ΥΨΗ) ΑΠΟ ΤΟ ΕΛΛΑΘΟΣ.  
ΟΛΑΙ ΔΙΑΣΤΑΣΕΙΣ ΔΕΝ ΔΙΔΟΝΤΑΙ ΘΑ ΛΗΘΕΩΝ ΠΡΑΦΙΚΟΣ ΕΚ ΤΟΥ ΣΤΑΤΙΣΤΙΚΟΥ ΣΗΜΕΙΟΥΤΑΙ ΟΤΙ ΤΟ ΤΕΤΡΑΓΩΝΙΟΝ ΤΟΥ ΒΑΘΡΟΥ ΤΟΥ ΑΓΑΛΜΑΤΟΣ ΕΙΝΑΙ ΕΝΔΕΙΚΤΙΚΟΝ ΤΗΣ ΘΕΣΕΩΣ ΜΟΝΟΝ, ΟΥΧΙ ΔΕ ΚΑΙ ΤΩΝ ΔΙΑΣΤΑΣΕΩΝ ΑΥΤΟΥ. ΖΗΤΟΥΝΤΑΙ:

ΠΡΩΤΟΝ: ΝΑ ΣΧΕΔΙΑΣΩΝ Η ΚΑΤΩΡΙΣ ΚΑΙ Η ΤΟΜΗ ΤΟΥ ΝΑΟΥ ΥΠΟ ΚΑΙΜΑΚΑ 1:50 (1ΕΚ. \* 0.5 ΜΕΤΡΩΝ) ΗΕ ΤΑ ΚΑΤΑΛΛΗΛΑ ΠΑΧΗ ΓΡΑΜΜΩΝ,  
ΔΕΥΤΕΡΟΝ: ΝΑ ΣΧΕΔΙΑΣΩΝ Η ΕΛΑΚΤΟΤΕΡΕΙΣ ΤΟΥ ΔΑΠΕΔΟΥ ΤΟΥ ΝΑΟΥ.  
ΑΥΤΗ ΠΡΟΒΛΕΠΕΤΑΙ ΝΑ ΚΑΤΑΚΕΥΑΤΩΝ ΕΚ ΜΑΡΜΑΡΙΝΩΝ ΠΛΑΚΩΝ.  
ΤΡΙΤΟΝ: ΝΑ ΣΧΕΔΙΑΣΩΝ, ΕΙΣ ΤΗΝ ΤΟΜΗΝ, Η ΟΡΓΗ ΤΟΥ ΒΑΘΡΟΥ ΤΟΥ ΑΓΑΛΜΑΤΟΣ. ΟΠΟΙΟΝ ΤΟ ΙΣΧΕΔΙΟΝ ΘΑ ΙΣΧΕΔΙΑΣΩΝ ΗΕ ΜΟΛΥΒΙ. ΤΟ ΗΜΙΣΥ ΑΡΙΣΤΕΡΟΝ ΤΗΡΜΑ ΤΗΣ ΚΑΤΩΡΙΣ ΘΑ ΙΣΧΕΔΙΑΣΩΝ ΗΕ ΜΑΥΡΗΝ ΕΙΝΙΚΗΝ ΜΕΛΑΝΗΝ. ΓΡΑΜΜΑΤΑ ΚΑΙ ΑΡΙΘΜΟΙ ΚΑΘΩΣ ΚΑΙ ΑΙ ΓΡΑΜΜΑΙ ΤΩΝ ΔΙΑΣΤΑΣΕΩΝ ΔΕΝ ΘΑ ΙΣΧΕΔΙΑΣΩΝ.