

ΚΕΝΤΡΙΚΗ ΕΠΙΤΡΟΠΗ ΕΙΔΙΚΩΝ ΜΑΘΗΜΑΤΩΝ

**Τρίτη 17 Ιουνίου 1986**

**ΚΟΙΝΗ ΕΞΕΤΑΣΗ ΟΛΩΝ ΤΩΝ ΥΠΟΨΗΦΙΩΝ ΣΤΟ  
ΓΡΑΜΜΙΚΟ ΣΧΕΔΙΟ**

**Θέμα: ΝΗΣΙΩΤΙΚΟ ΕΞΩΚΚΛΗΣΙ**

Ζητείται:

**A.** Να σχεδιαστούν με μαύρη σινική μελάνη και με τα κατάλληλα πάχη γραμμών σε κλίμακα 1:50:

1. Τα τέσσερα (4) σχέδια του υποδείγματος.
2. Η διαγράμμιση υπό γωνία 45ο στην τομή ΒΒ.
3. Οι εξωτερικές διαστάσεις των τομών και της κάτοψης.


**B.** Να σχεδιαστούν με μολύβι και με ελεύθερο χέρι

1. Η πλακόστρωση στο προαύλιο της εισόδου
2. Οι γραμμές εδάφους όπως φαίνονται στο υπόδειγμα
3. Οι λέξεις «κάτοψη», «τομή ΑΑ» και «τομή ΒΒ».

**Διευκρινήσεις - Οδηγίες**

- α. Η τοποθέτηση των τεσσάρων σχεδίων στο χαρτί του υποδείγματος είναι ενδεικτική.
- β. Στην τομή ΒΒ οι διαστάσεις που σημειώνονται με το γράμμα α είναι ίσες.
- γ. Οι διαστάσεις θα λαμβάνονται πάντα από τις αναγραφόμενες στο υπόδειγμα, στο οποίο εκφράζονται σε μέτρα.

# ΝΗΣΙΩΤΙΚΟ ΕΞΩΚΛΗΣΗ

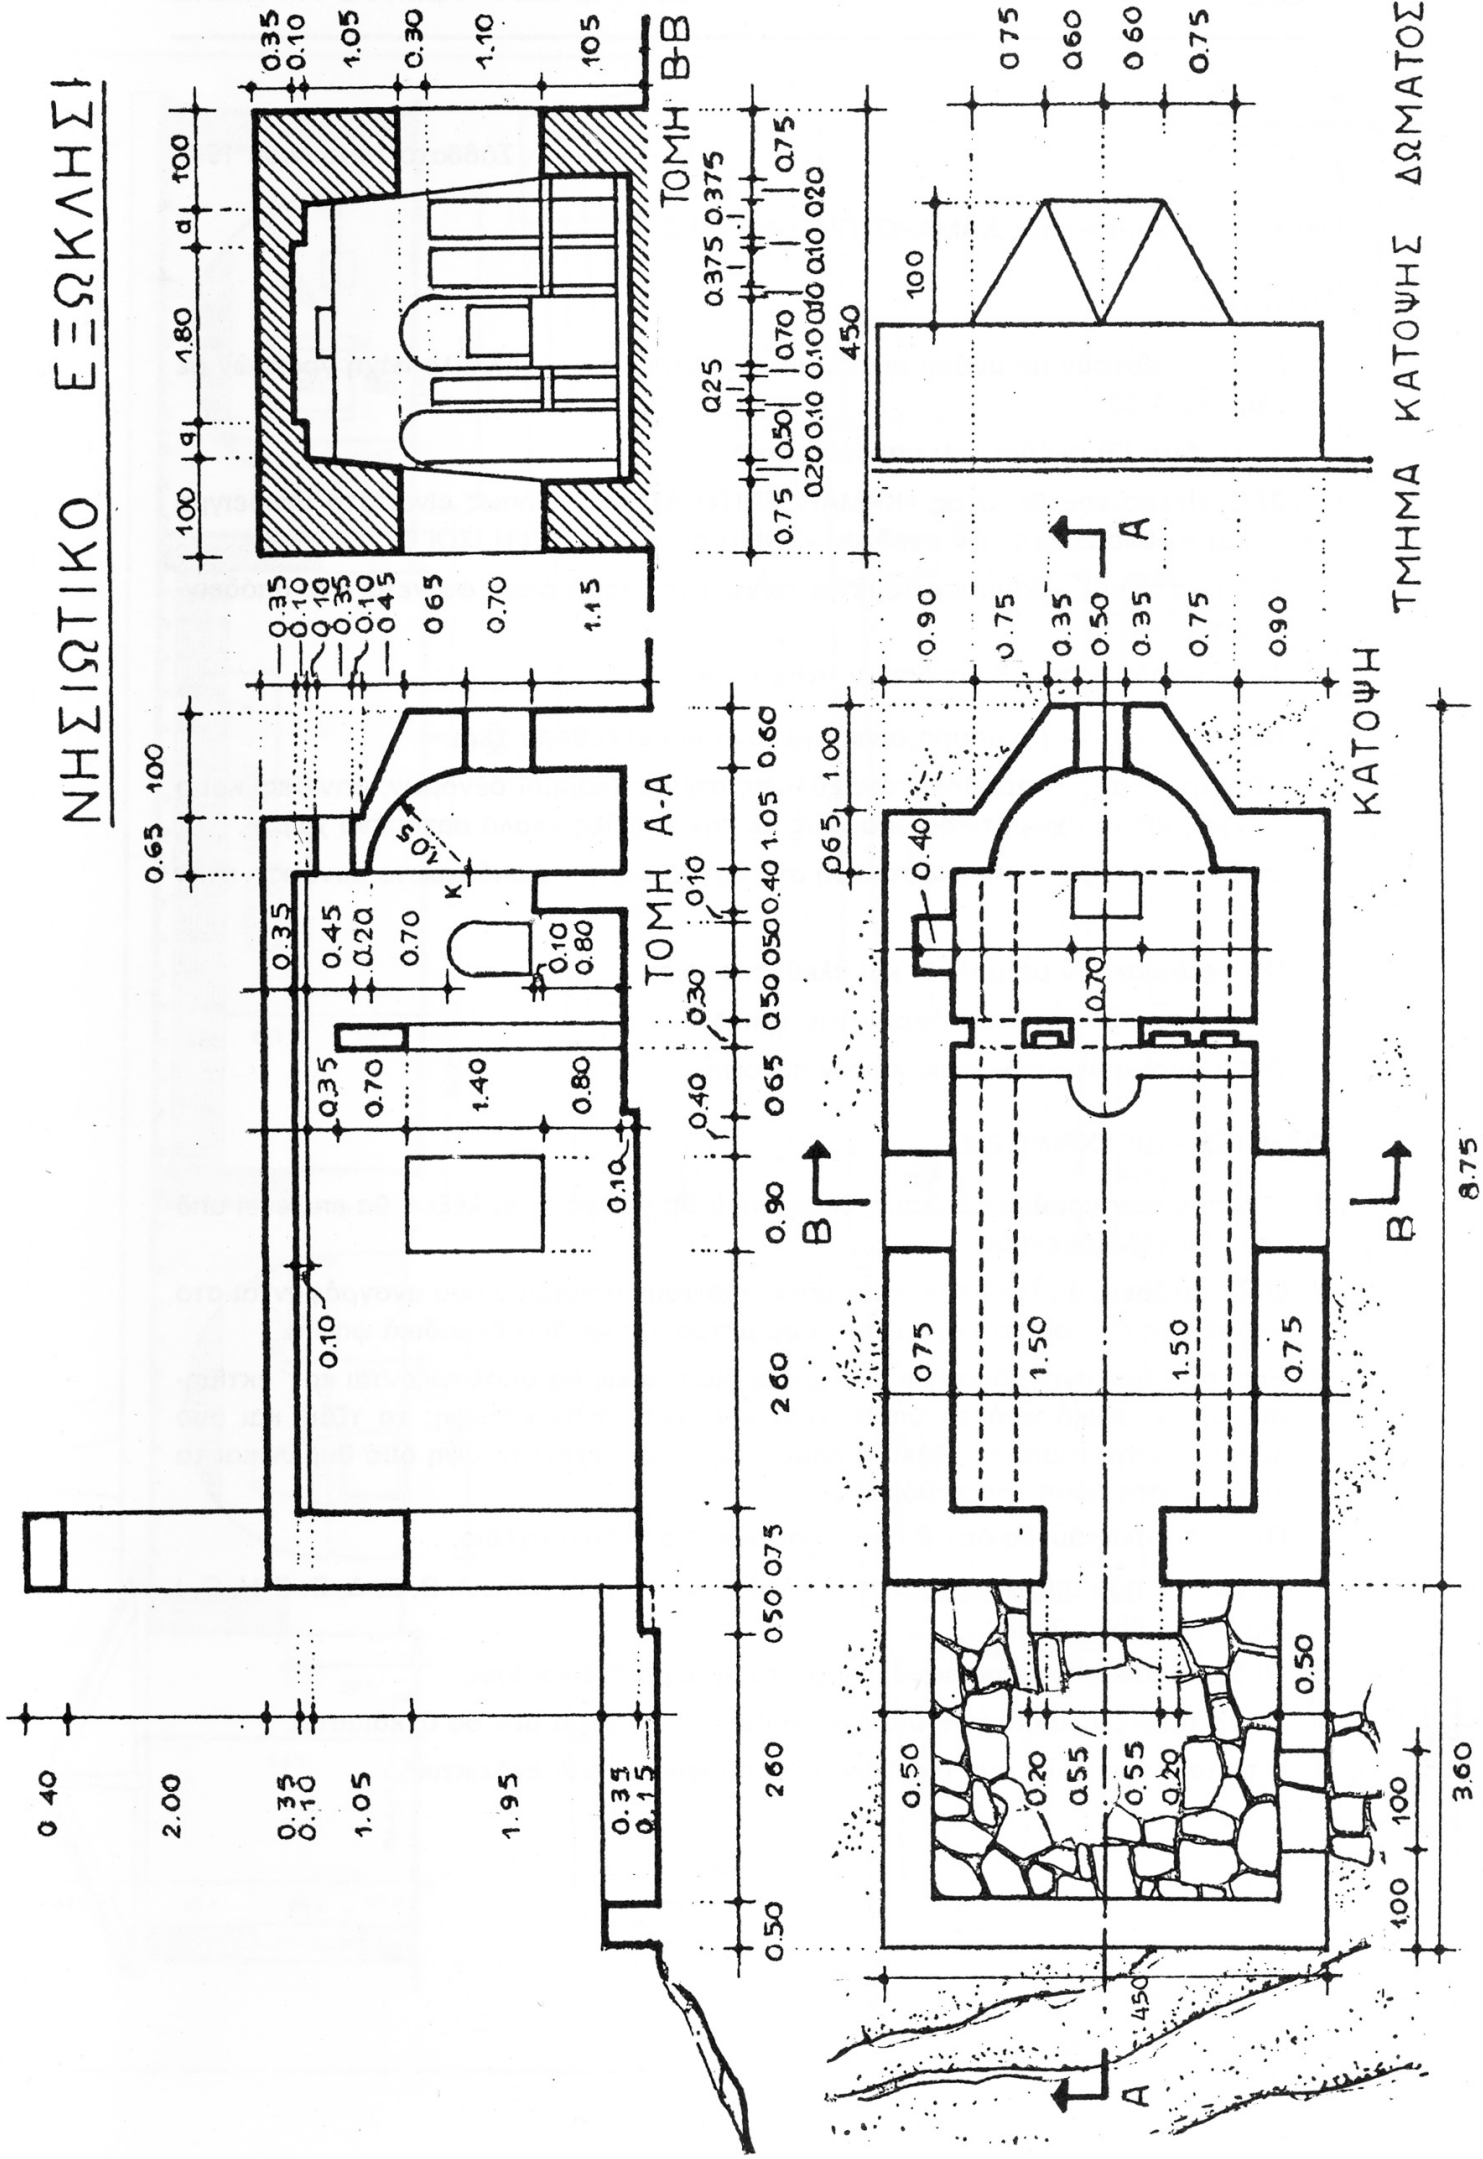

ΤΜΗΜΑ ΚΑΤΟΥΗΣ ΔΩΜΑΤΟΣ

ΚΑΤΟΥΗ

8.75

3.60