

1-7-1993

Θέμα: ΑΥΛΗ ΚΑΤΟΙΚΙΑΣ ΜΕ ΥΠΟΣΤΕΓΟ ΧΩΡΟ


ΖΗΤΕΙΤΑΙ:

A. Να σχεδιαστούν με μαύρη σινική μελάνη και με τα κατάλληλα πάχη γραμμών τα παρακάτω:

1. Τα σχέδια του υποδείγματος, σε κλίμακα 1:50.
2. Ο τίτλος του θέματος «ΑΥΛΗ ΚΑΤΟΙΚΙΑΣ ΜΕ ΥΠΟΣΤΕΓΟ ΧΩΡΟ» με την ένδειξη «ΚΛΙΜΑΚΑ 1:50» και οι τίτλοι των δύο σχεδίων «ΚΑΤΟΨΗ» και «ΤΟΜΗ Τ-Τ'».
3. Η ένδειξη του προσανατολισμού, οι ενδείξεις φοράς ανόδου των βαθμίδων και η ένδειξη της θέσης της «ΤΟΜΗΣ Τ-Τ'».
4. Η διαγράμμιση εκείνων των τμημάτων της «ΤΟΜΗΣ Τ-Τ» που είναι διαγραμμισμένα στο αντίστοιχο σχέδιο του υποδείγματος.
5. Η σιδερένια πόρτα του χώρου εισόδου, η οποία προβάλλεται ανοιγμένη στην «ΤΟΜΗ Τ-Τ» (κατά την κρίση των υποψηφίων).

Οδηγίες - Διευκρινήσεις

1. Η τοποθέτηση των δύο σχεδίων και λοιπών στοιχείων στο χαρτί του υποδείγματος είναι ενδεικτική και δεν δεσμεύει τους υποψήφιους.
2. Ο τύπος και ο τρόπος σχεδίασης (με ελεύθερο χέρι ή με τα επιτρεπόμενα όργανα σχεδίασης) των γραμμών και οι θέσεις των τίτλων που θα γραφτούν στο σχέδιο θα επιλεγούν από τους υποψήφιους.
3. Οι διαστάσεις θα λαμβάνονται μόνο από τους αναγραφόμενους στο υπόδειγμα αριθμούς, οι οποίοι εκφράζονται σε μέτρα. Όσες διαστάσεις αναγράφονται με γράμματα (α,β,γ) θα υπολογιστούν με βάση τις υπόλοιπες διαστάσεις. Όσες διαστάσεις δεν αναγράφονται και δεν μπορούν να υπολογιστούν, σύμφωνα με τα παραπάνω, θα λαμβάνονται κατ'επίκριση.
4. Στο τελικό σχέδιο δεν θα αναγραφούν οι διαστάσεις ούτε οι γραμμές διαστάσεων.
5. Όλες οι γωνίες στο σχέδιο της κάτοψης είναι 90ο ή 45ο ή 135ο, όπως είναι σχεδιασμένες στο υπόδειγμα.
6. Η διαγράμμιση των θολωτών επιφανειών που καλύπτουν την είσοδο και το άνοιγμα του φούρνου που υπάρχει στην Τομή Τ-Τ του υποδείγματος, δεν είναι κανονική, αλλά σταδιακά αραιώνεται, από την κορυφή του θόλου προς τα κάτω, ώστε να αποδοθεί στο σχέδιο η καμπυλότητα αυτών των επιφανειών. Οι όψεις των ανωτέρω θολωτών επιφανειών είναι ημιπεριφέρειες και η κατάκλισή τους στην κάτοψη συμβολίζεται με διακεκομμένη γραμμή.

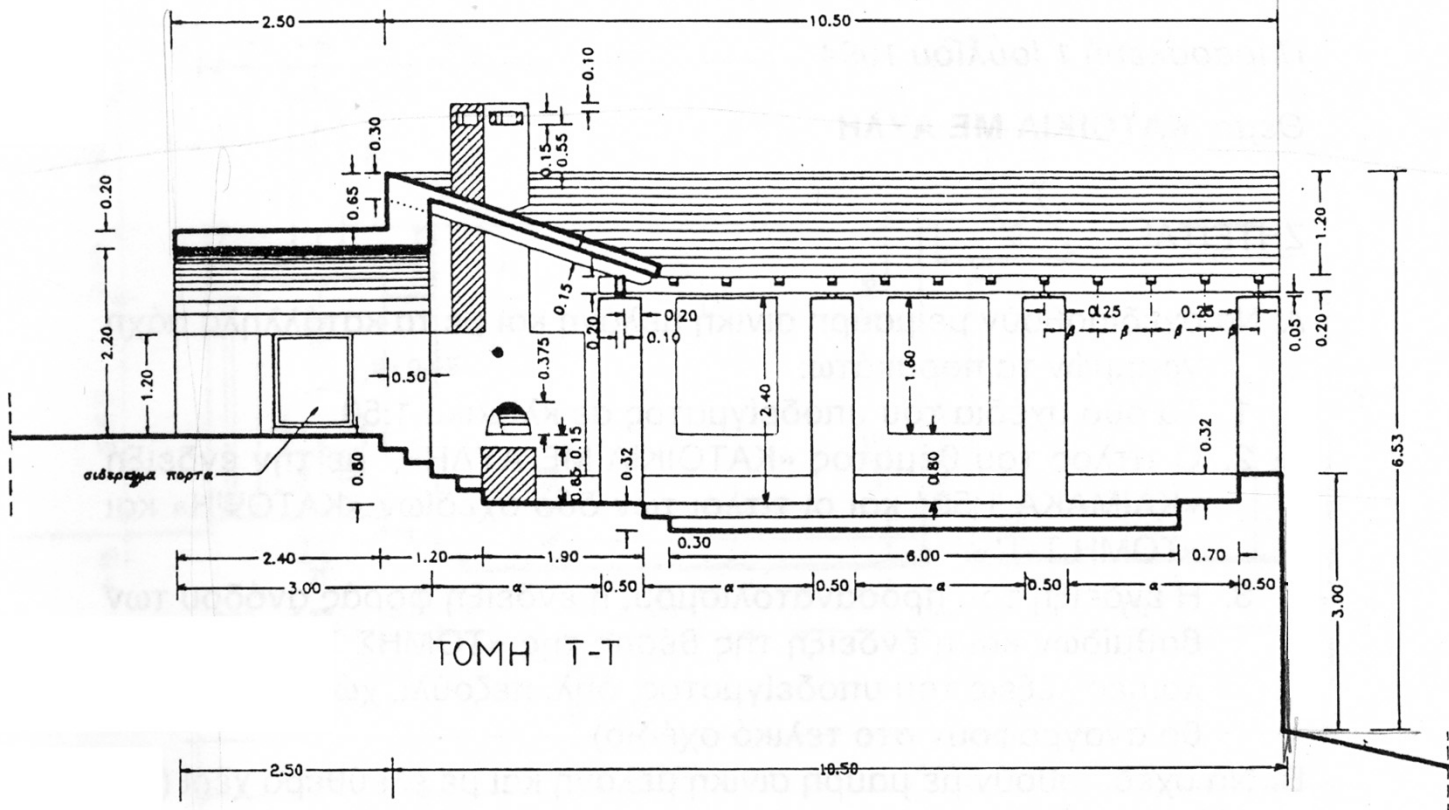

TOMH T-T

